
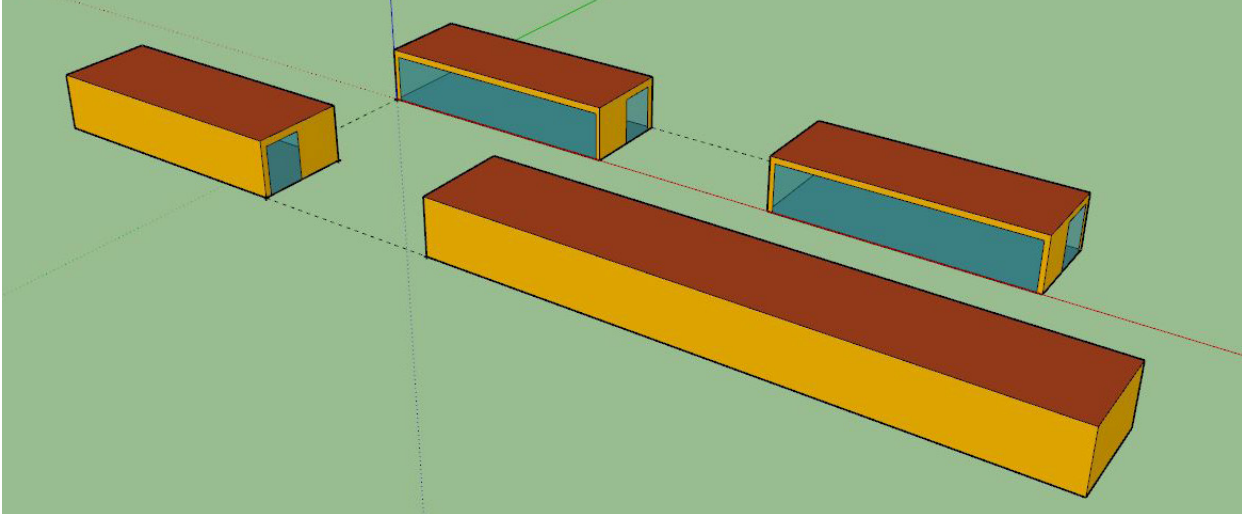




Heiz- und Beleuchtungssystem

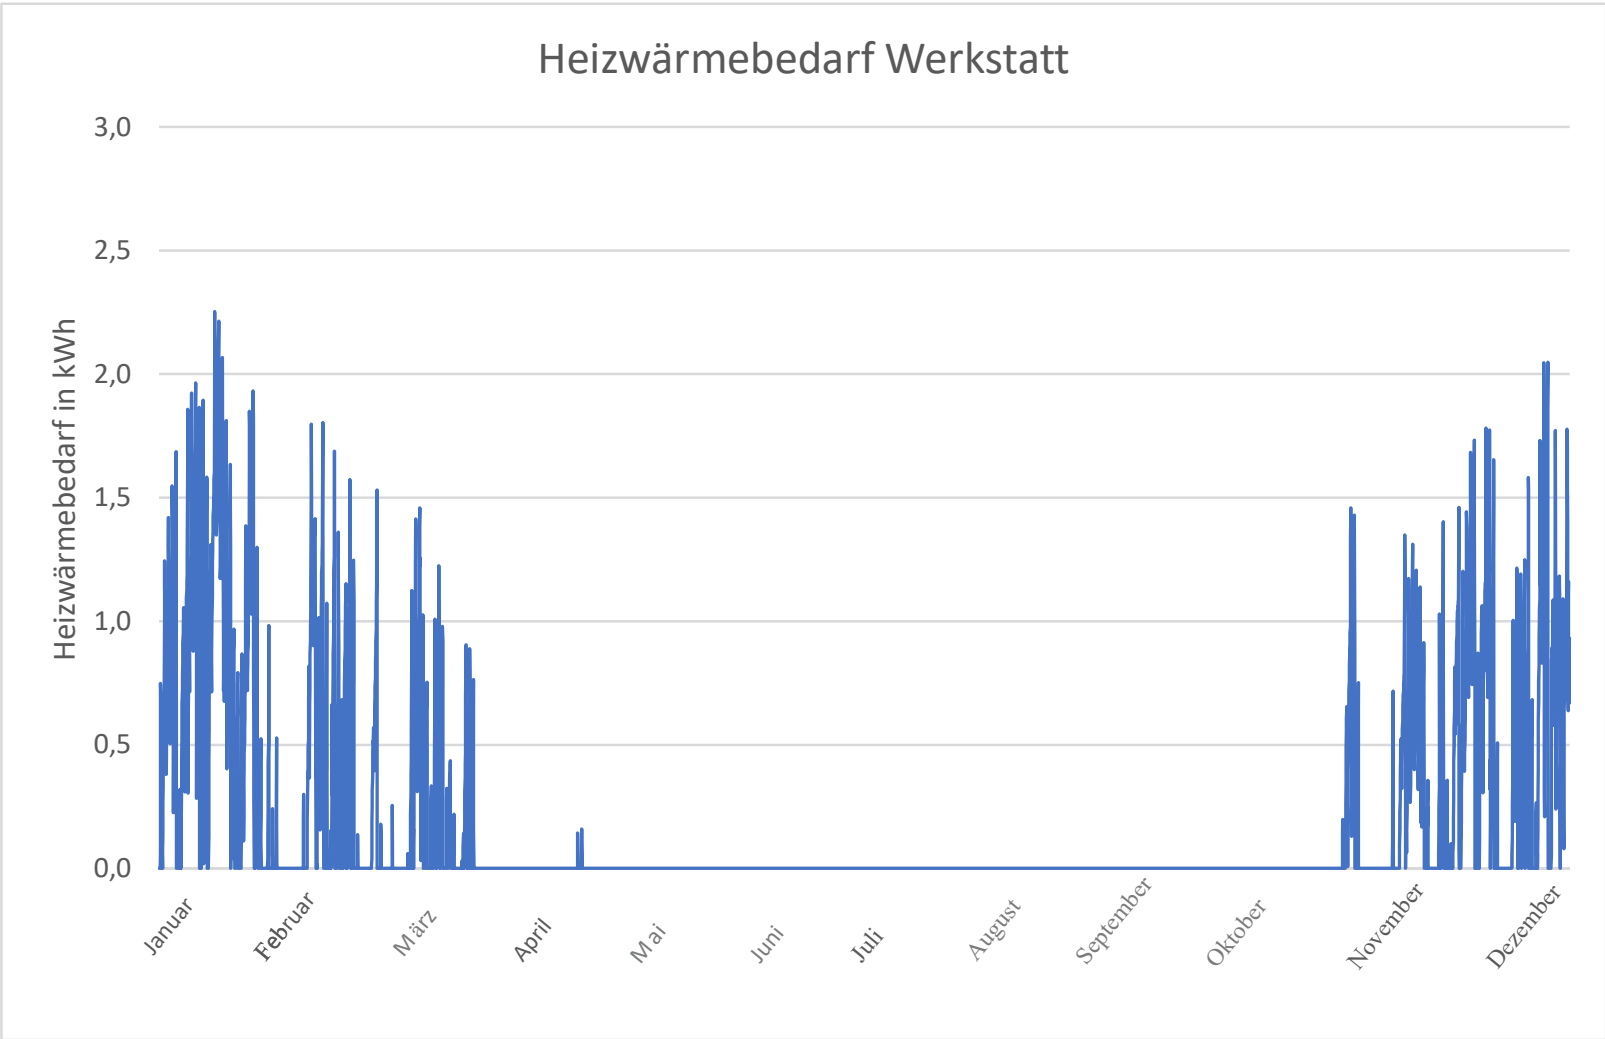


Bei Baubreite 0,61 m: 140 W pro Meter Länge

5 Reihen mit je 3,5 m Länge zwischen den Rahmen


$5 \cdot 3,5 \text{ m} \cdot 140 \text{ W/m} = 2450 \text{ W} = \mathbf{2,45 \text{ kW}}$

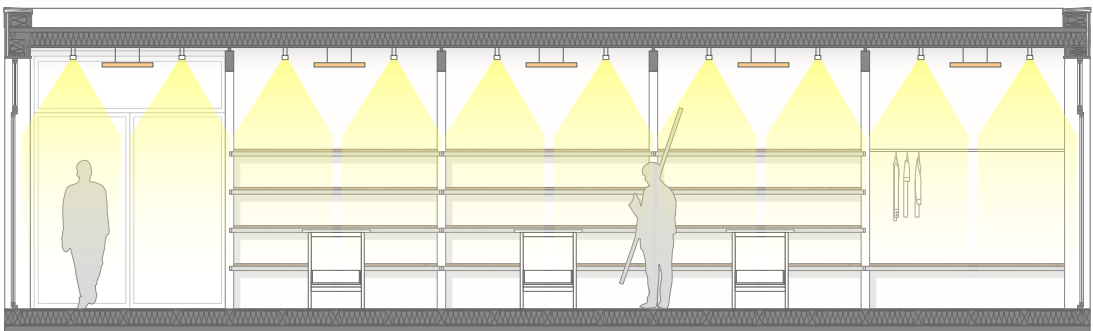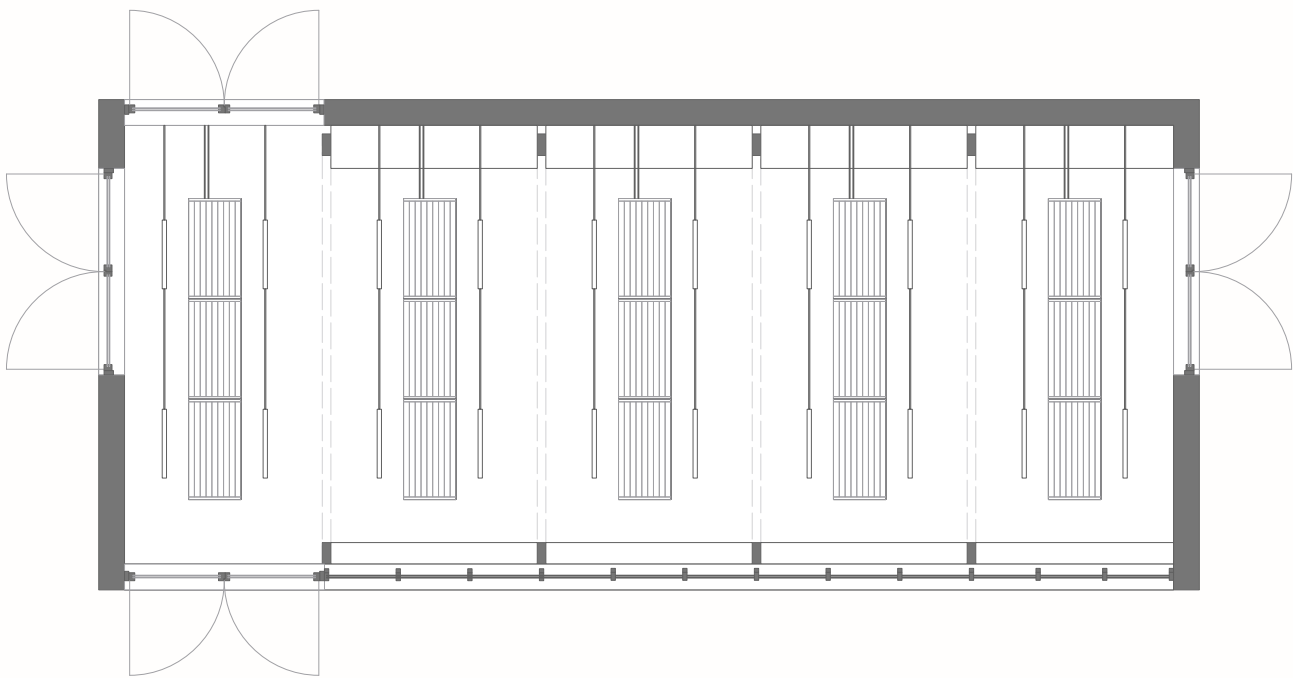

Schnitt A - Schema Heizsystem

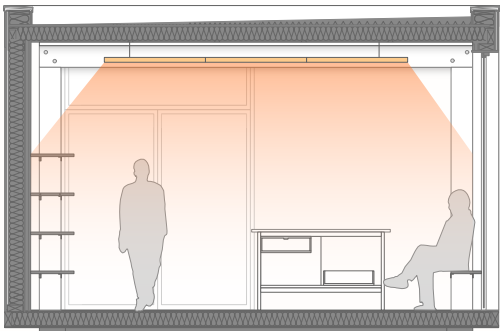

Schnitt B - Schema Heizsystem

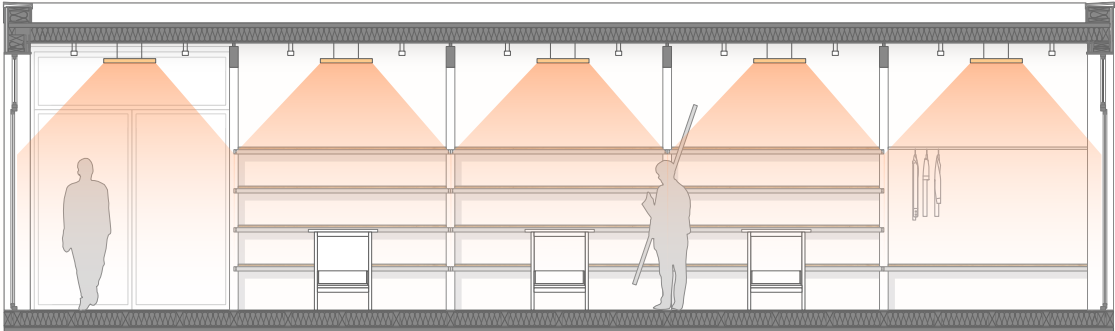

Schnitt C - Schema Heizsystem