


GRUNDRISS OBERGESCHOSS 1:100

NACHBARIN

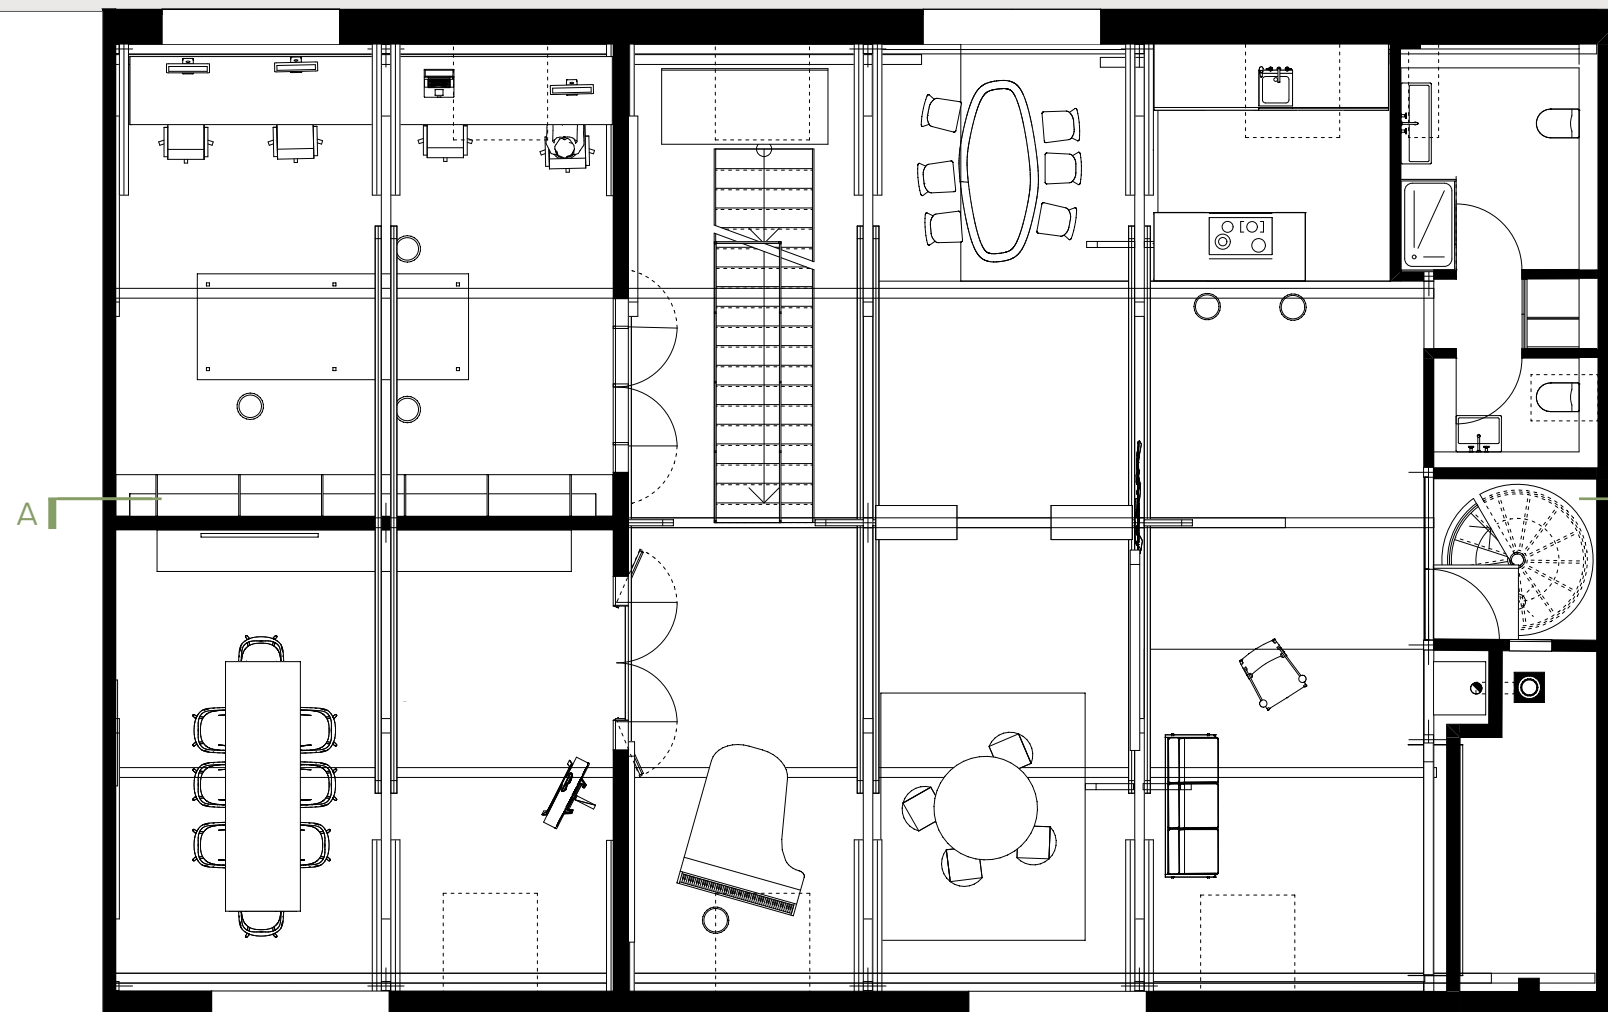

NOTAUSGANG
ÜBER SPINDELTREPPE

INNENHOF SCHLOSSANLAGE

EINGANG
INNENHOF
SCHLOSSANLAGE