

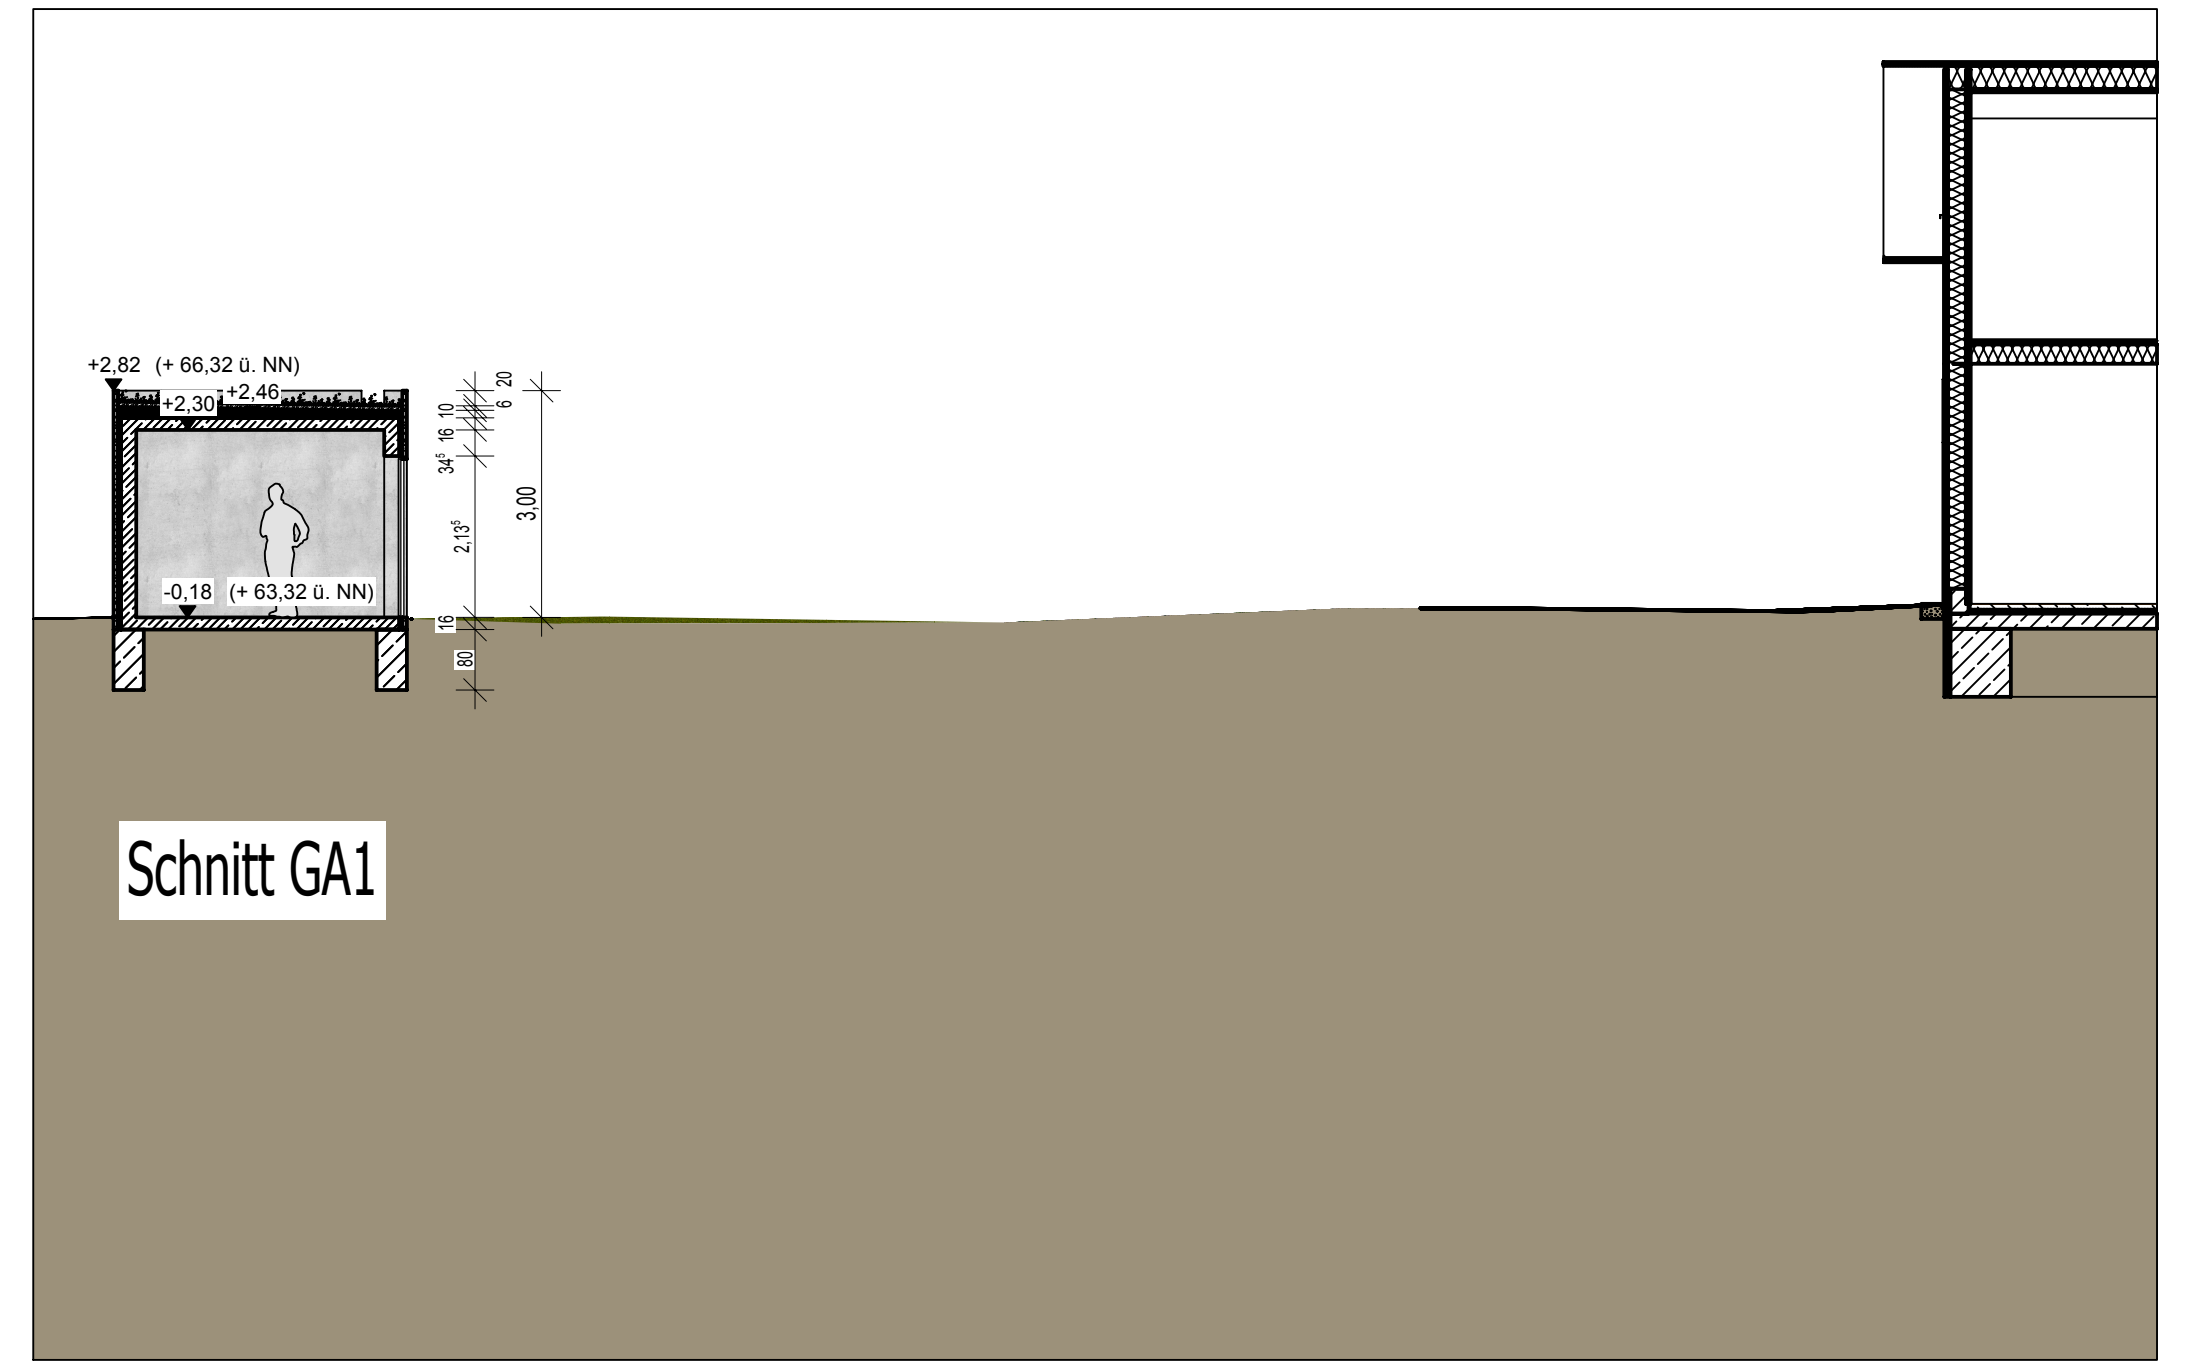


Dachgeschoss

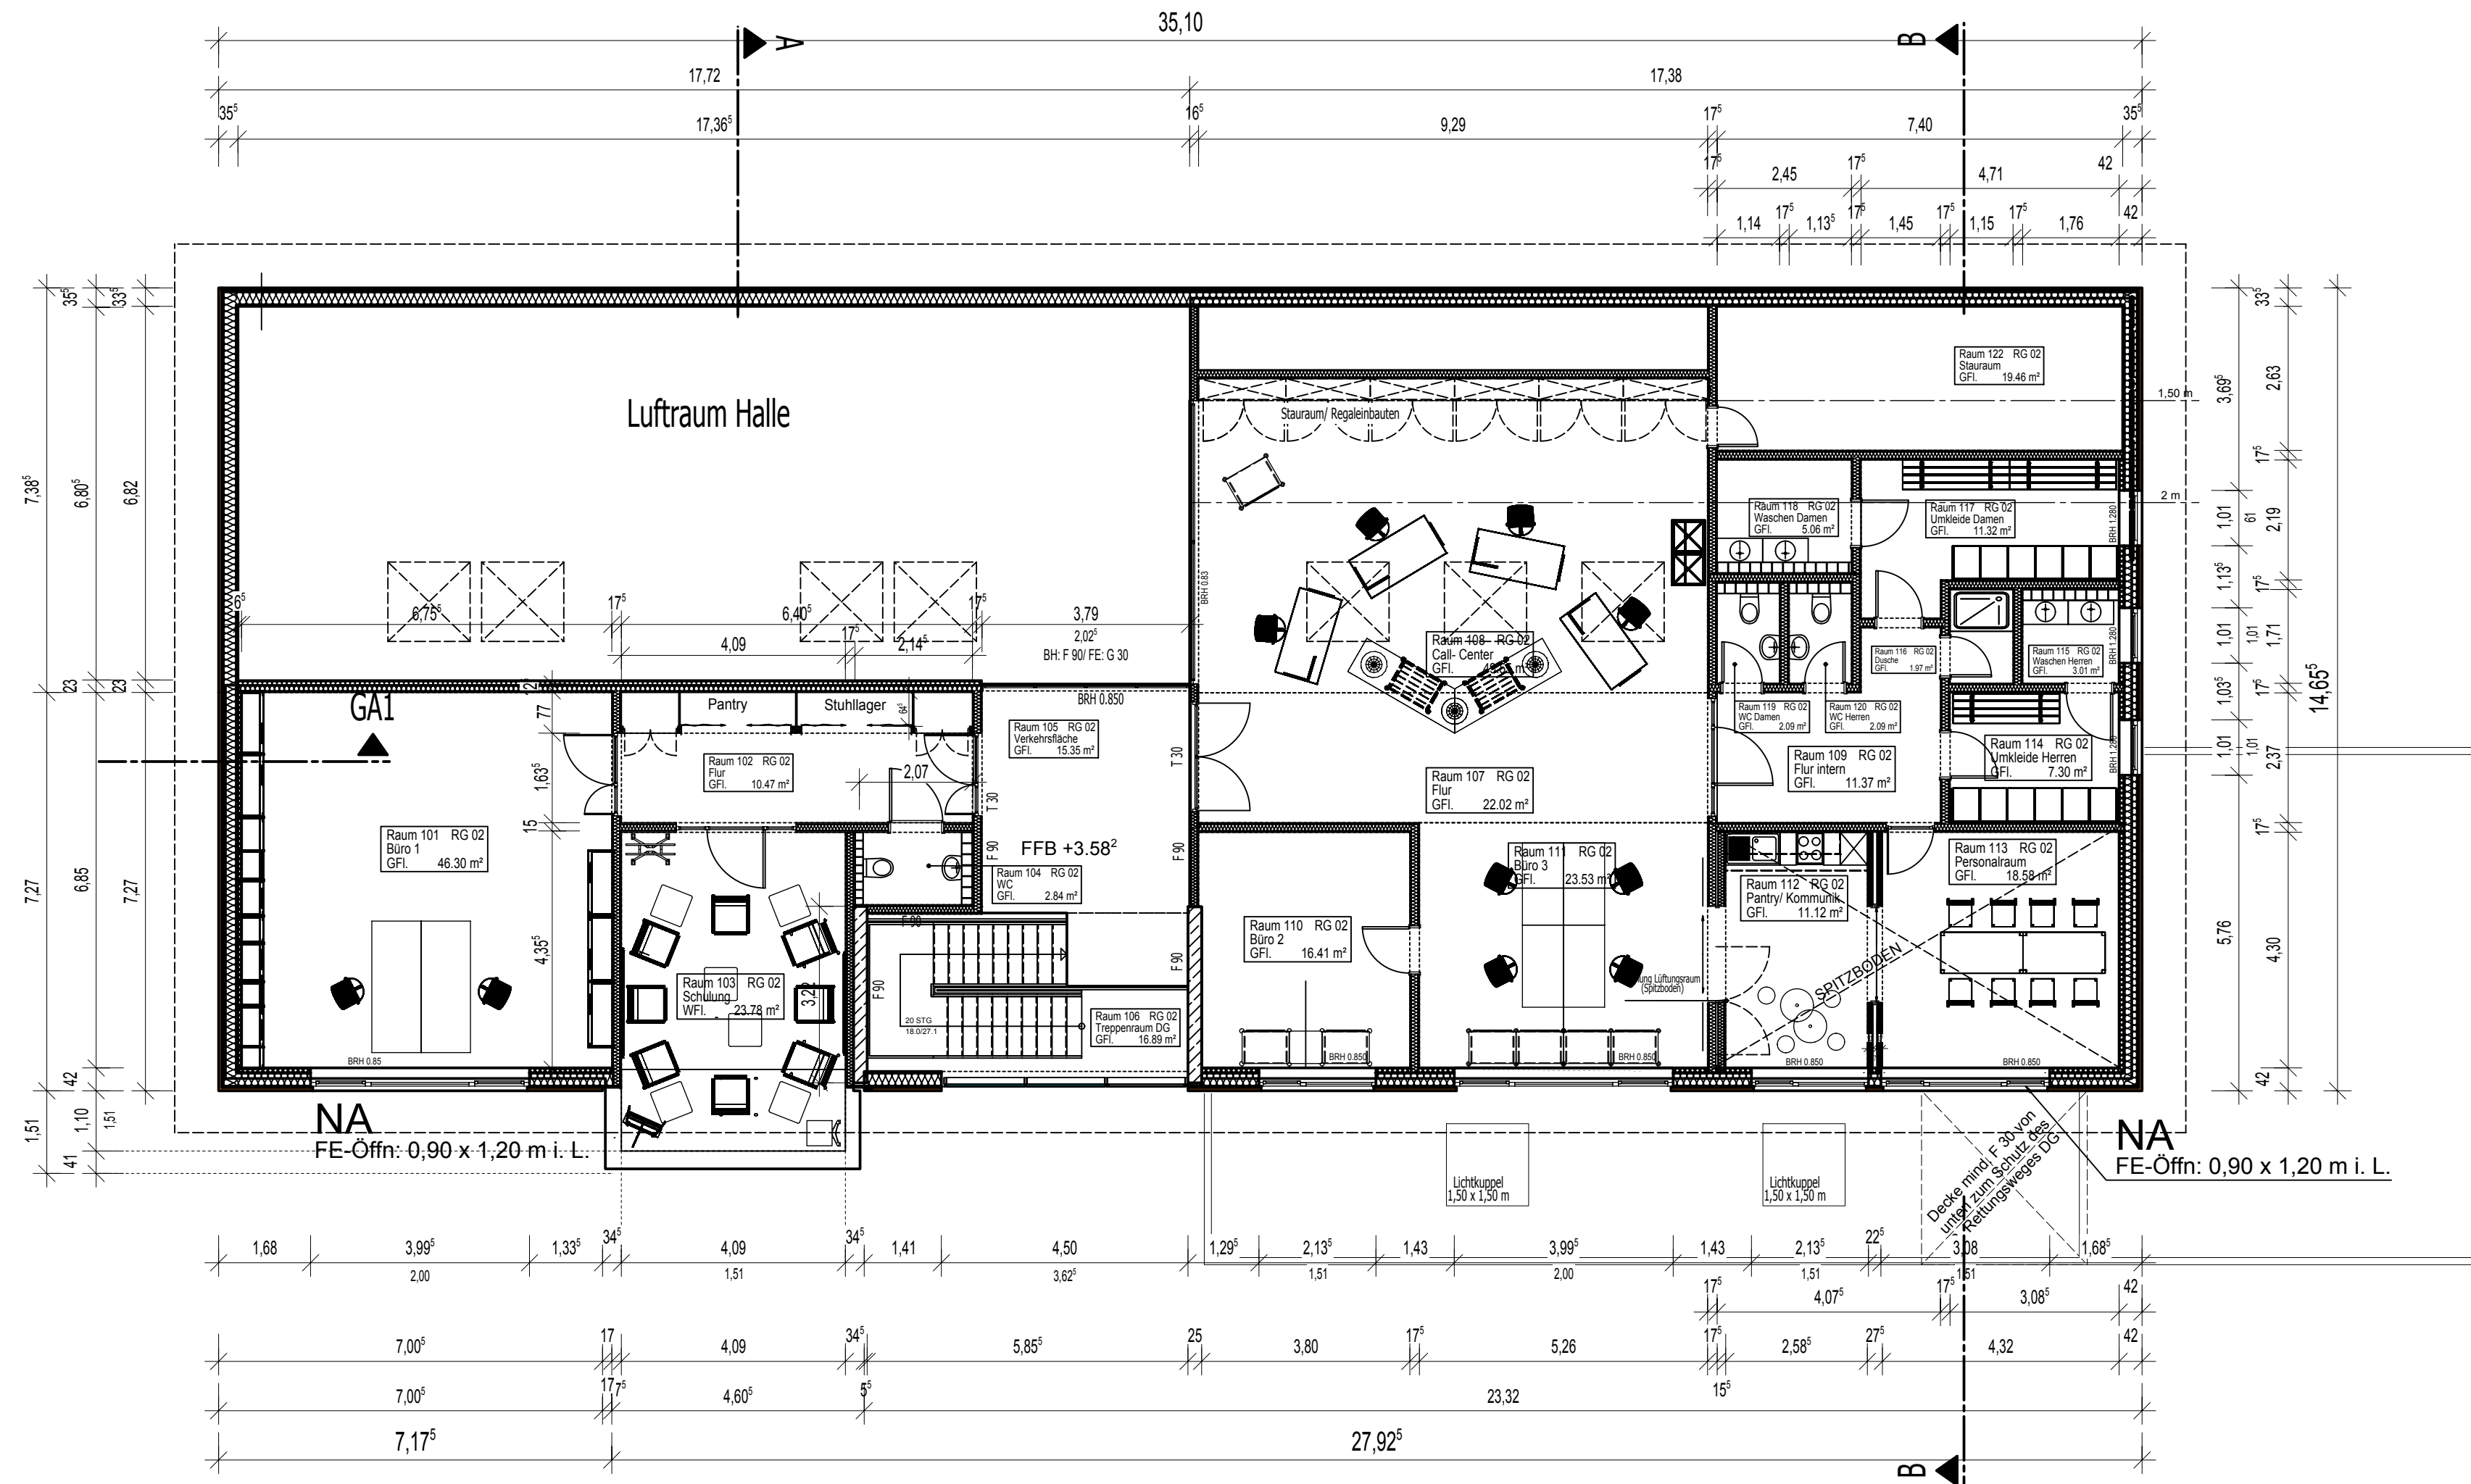


Schnitt GA1

Spitzboden

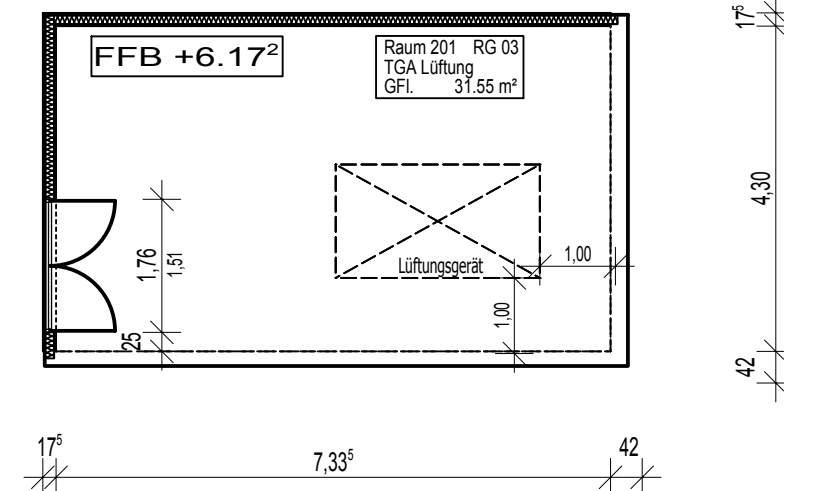

Alle Aussenwände und Decken mind. F 30!

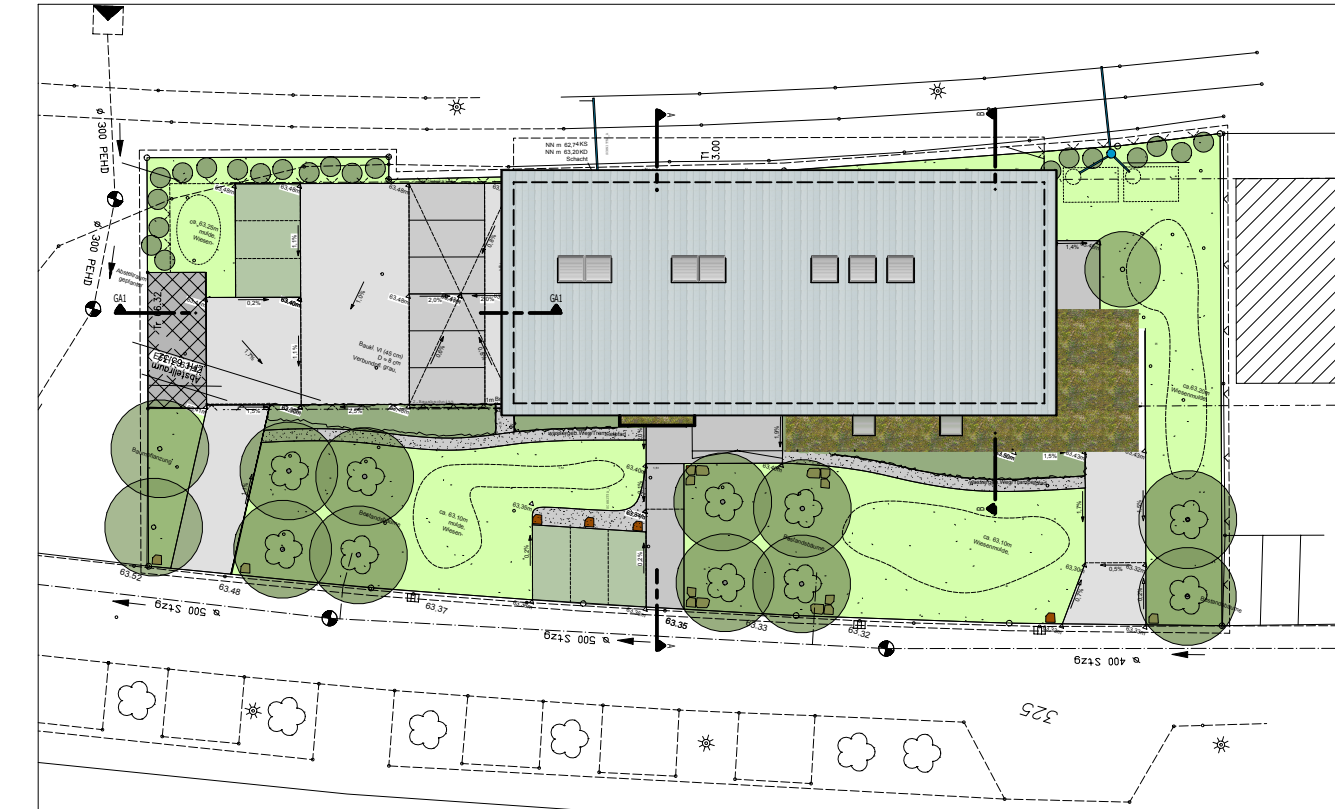

±0,00 = +63,50 ü. NN


Lageplanübersicht

Index	Datum	Bezeichnung	Name
A	13.03.12	Überarbeitung Bauantragsplanung	
B	22.03.12	Überarbeitung gem. Bespr. v. 21.3.12	
C	02.04.12	Bearbeitungsabschluss Nachtrag BA	
D	11.04.12	Ergänzung Fahrradgarage	
E	20.07.12	Ergänzung Beschriftung	
F	28.09.12	Überarbeitung nach Werkplanung	


Projekt		Entwurf	
Neubau eines Betriebsgebäudes für einen Bio- Lieferservice		BENDER	
Josef - Haumann - Straße 7, 44866 Bochum- Wattenscheid		Dipl.- Ing. Christoph Bender	
		Gerberstrasse 2-20	
		44787 Bochum	
		Tel: 0234 - 95717-0, Fax: 0234/ 95717-19	
		service@bender-bochum.de	
Antragsteller		Stempel	
Raum GbR Busley & Goerd			
Sudholzstraße 36			
44869 Bochum			
Phase	Bauantrag		
Blattgröße	841 / 594	Maßstab	1:100
Datum		Name	
Gezeichnet		13.03.2012	
Geprüft			

Bauteil	Dachgeschoss + Spitzboden + Schnitte

Blatt-Nr. 3 f

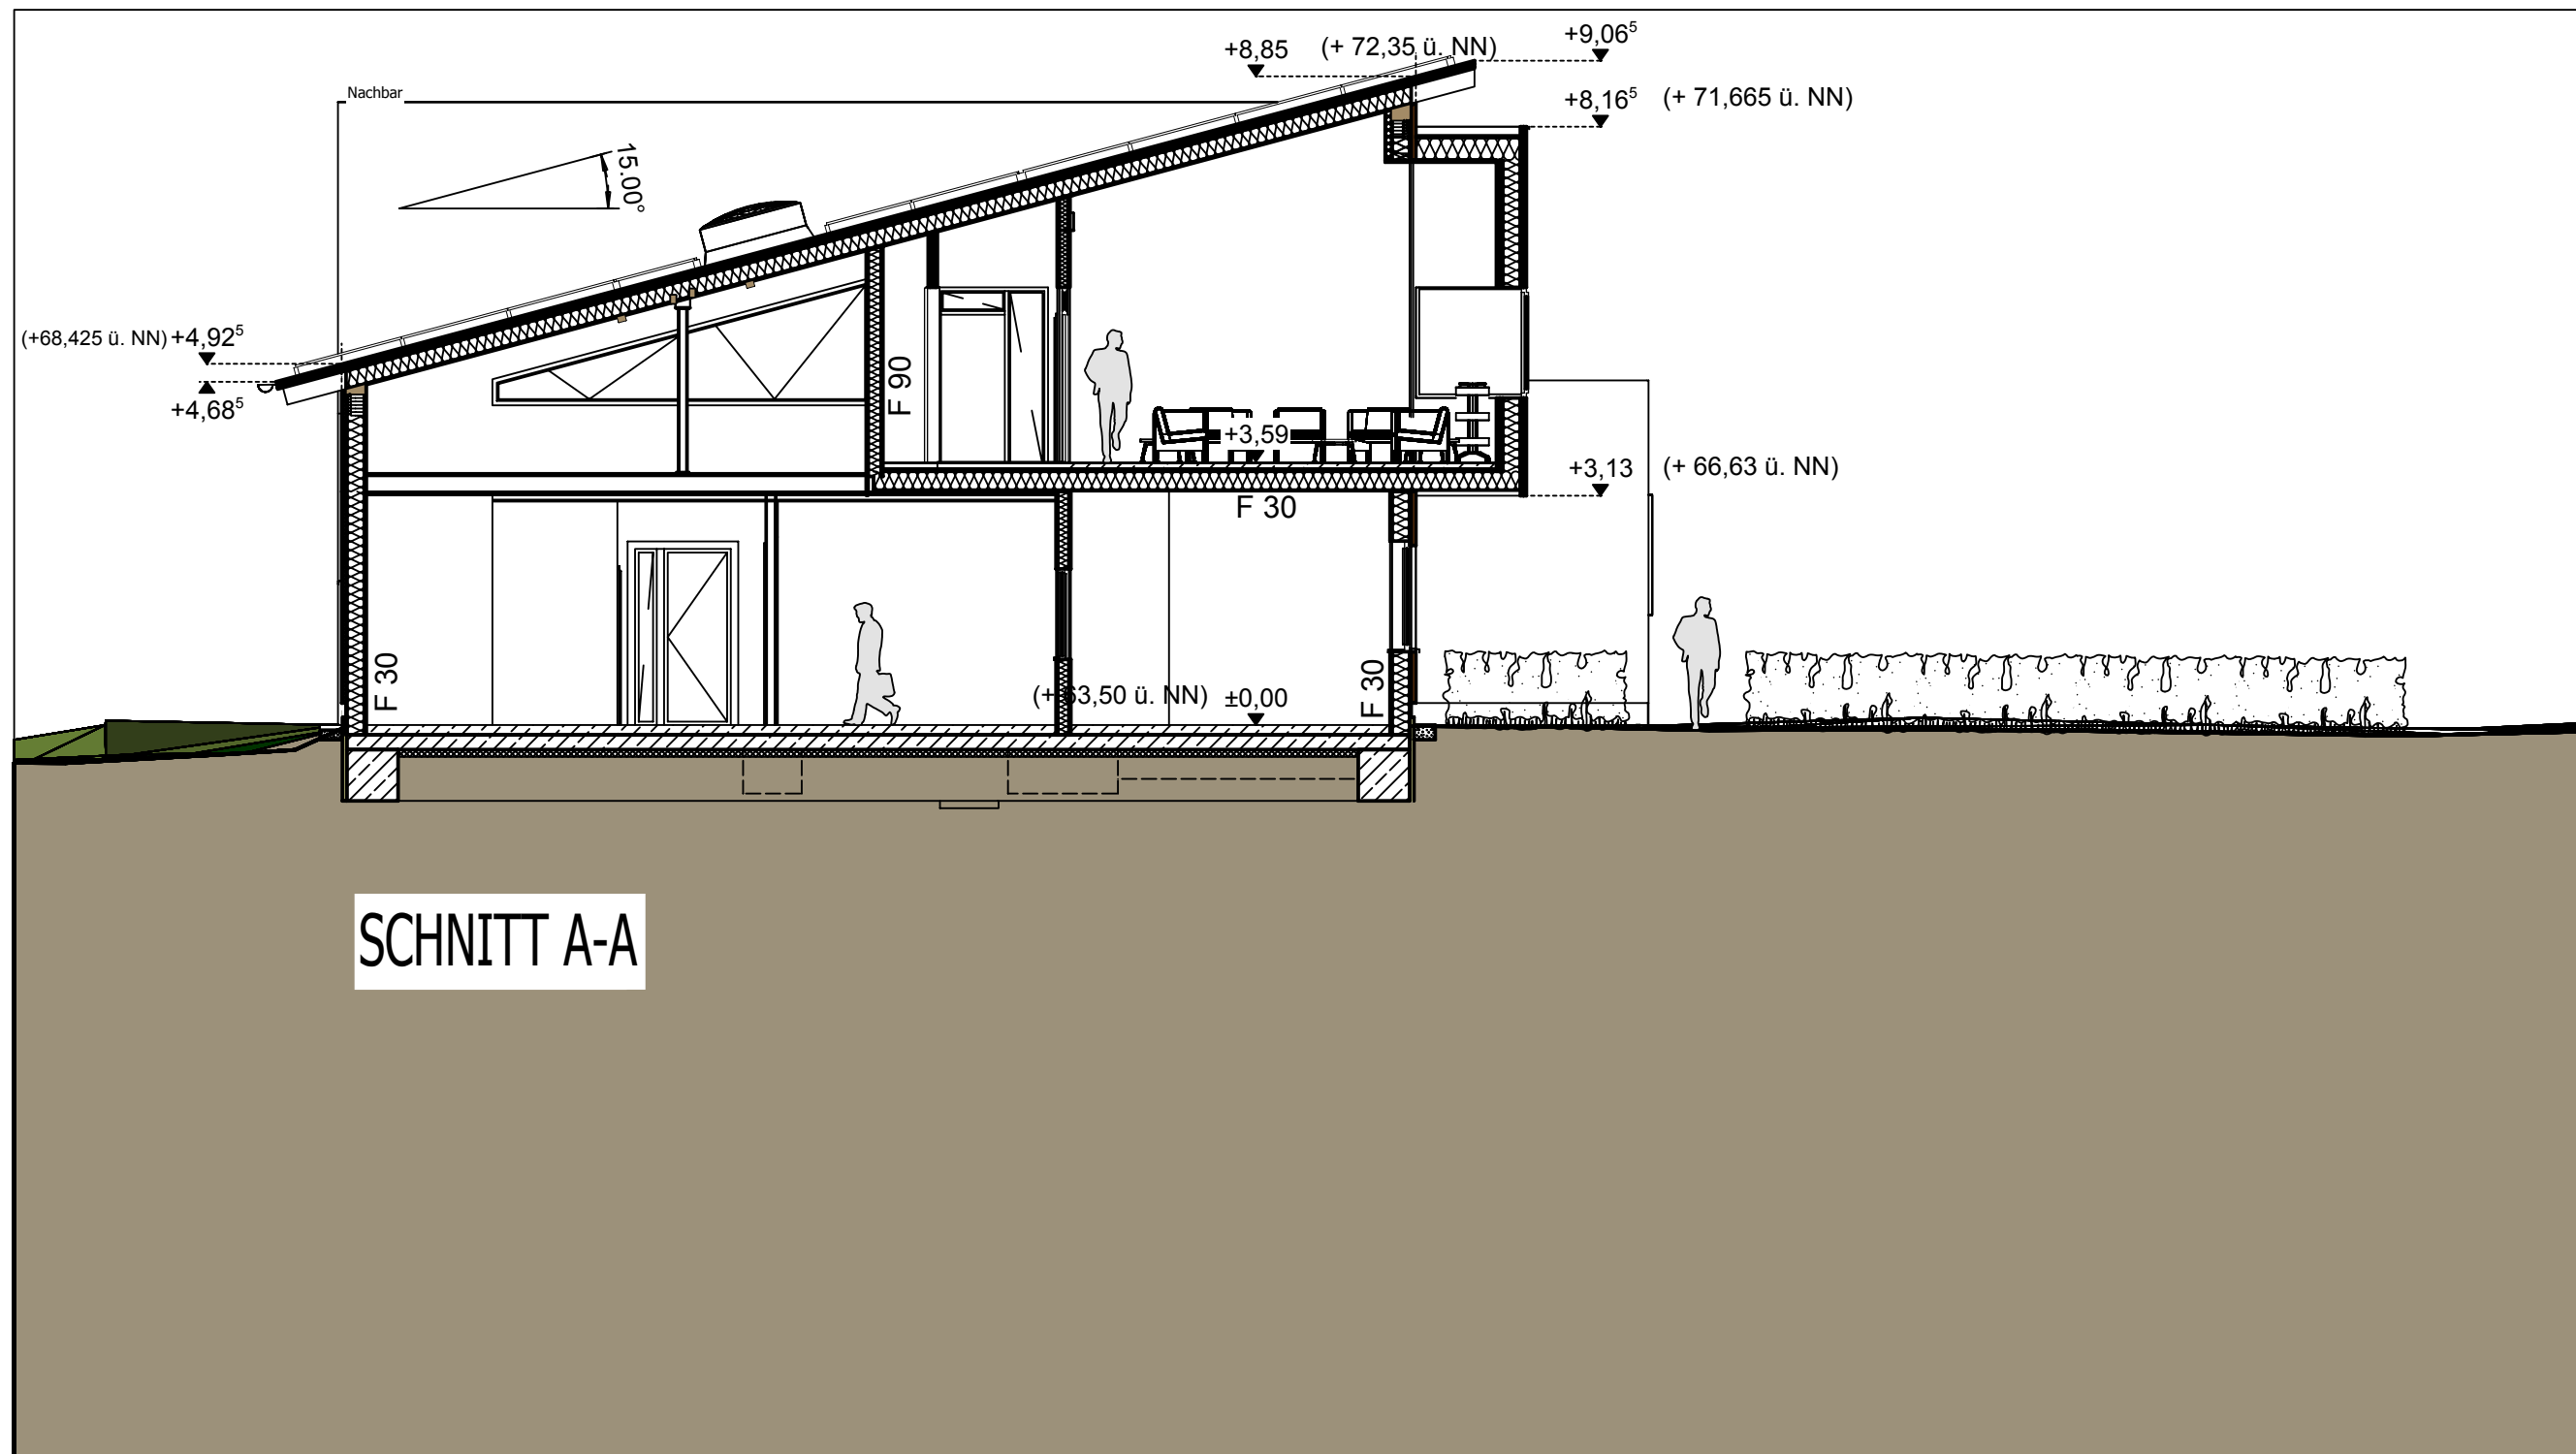

SNITT A-A

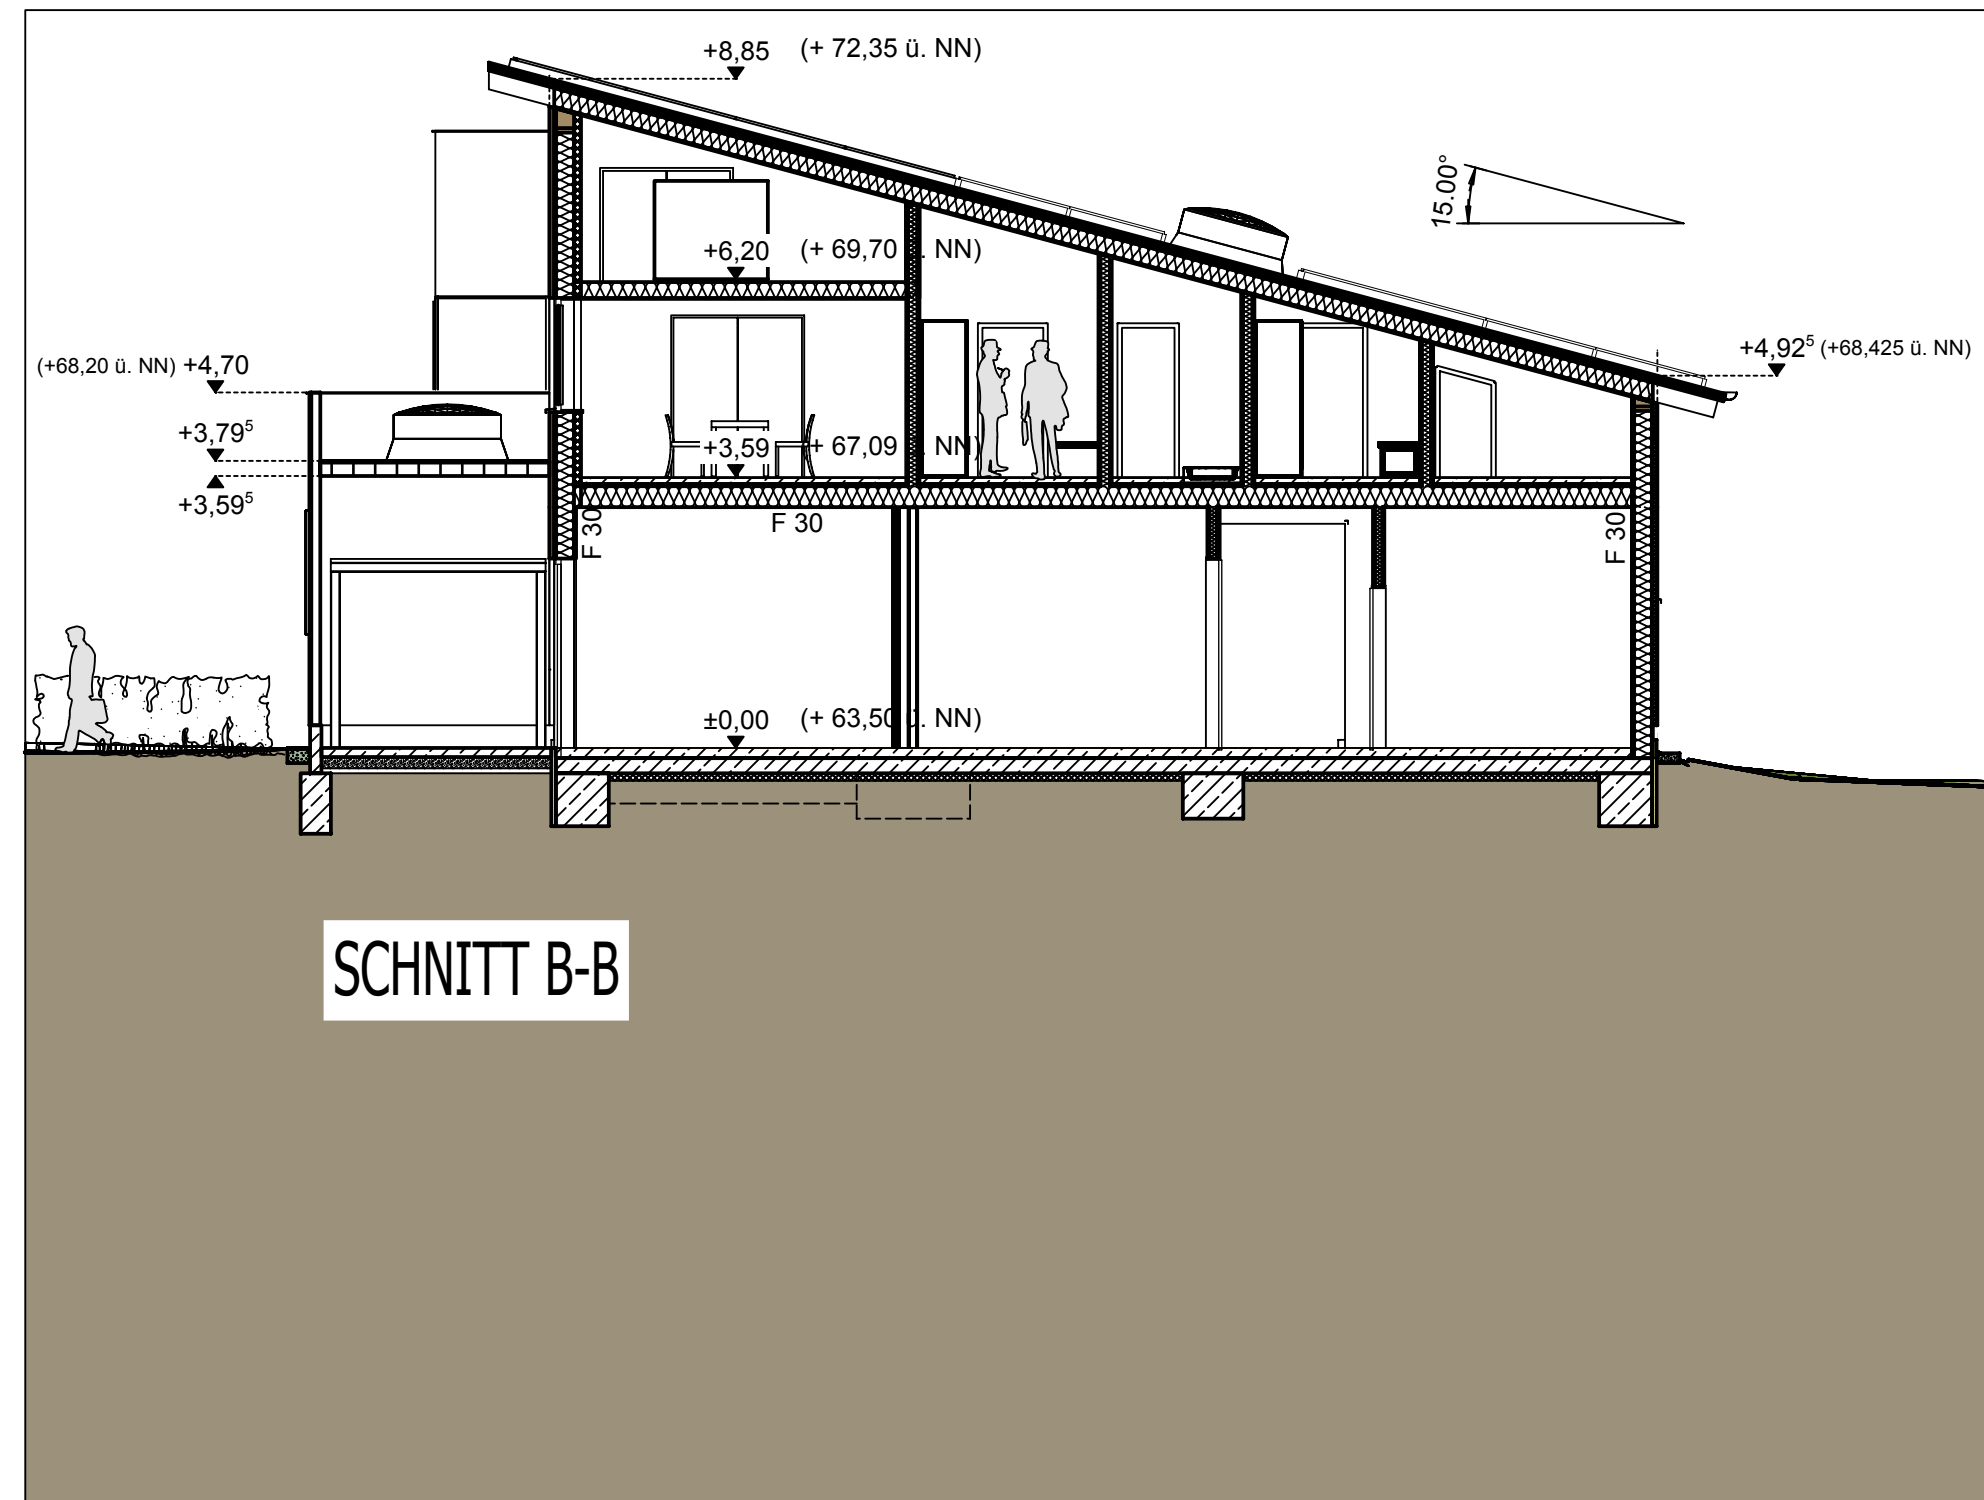

SNITT B-B