


# Zehntscheuer Tübingen-Derendingen

Umbau durch eine Baugemeinschaft

# Längsschnitt

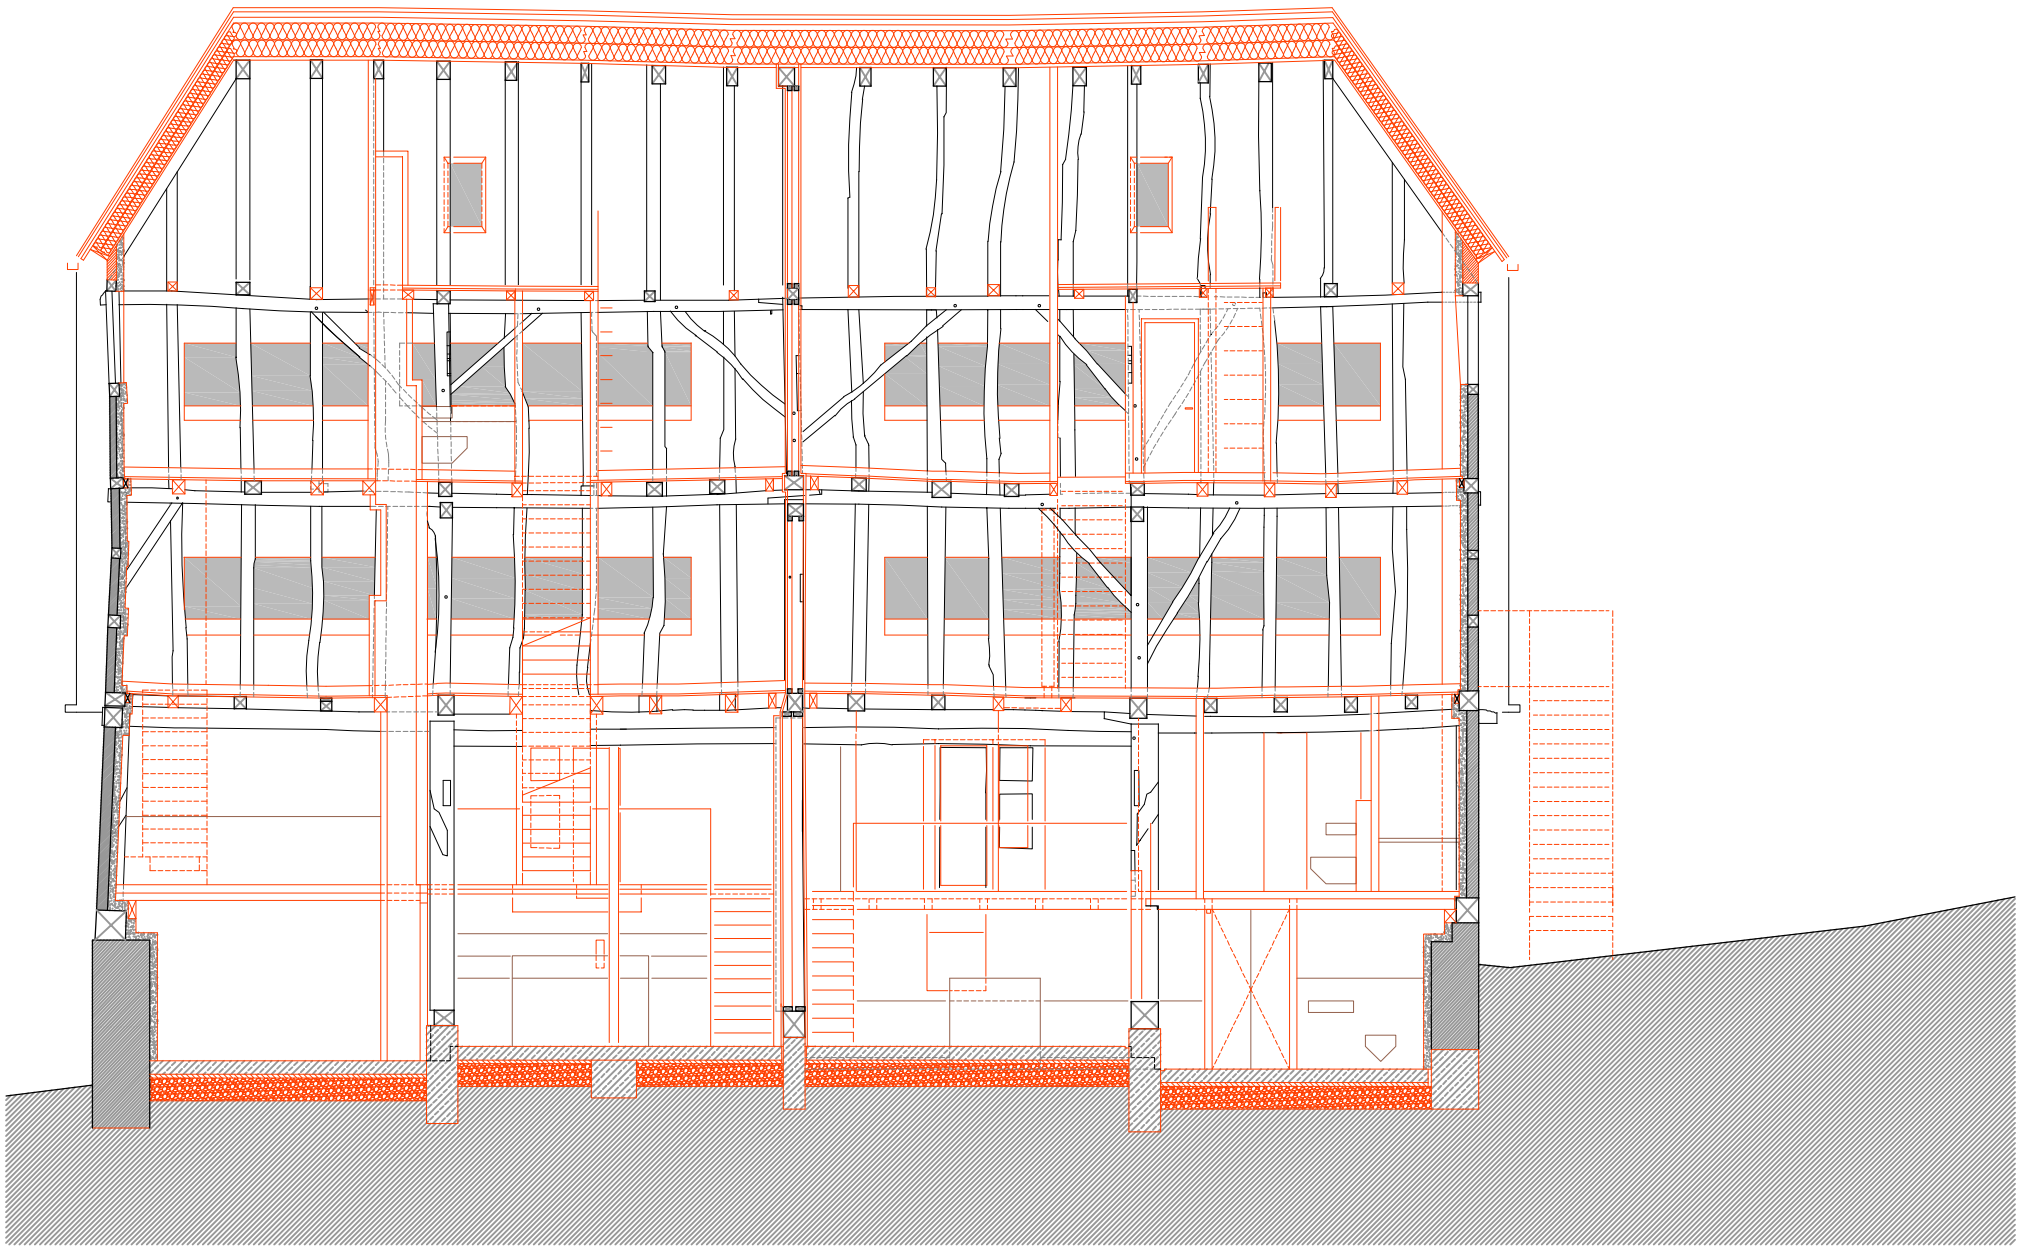

0,2 1 3 5  
Maßstab 2 4 6m