



Zehntscheuer Tübingen-Derendingen

Umbau durch eine Baugemeinschaft


Fensterdetails

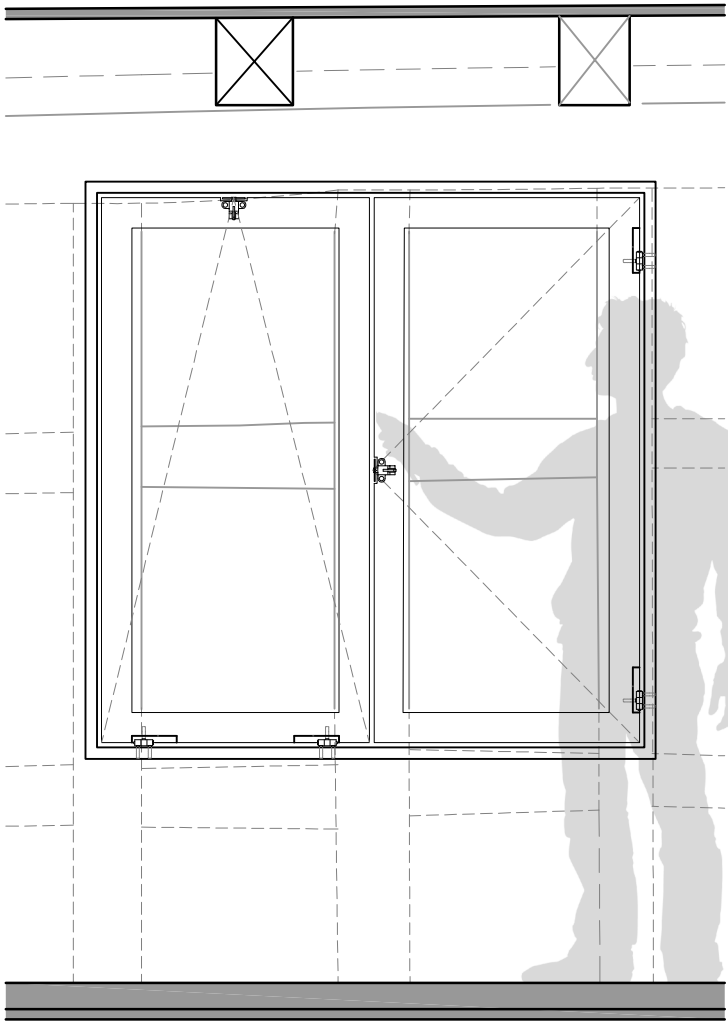


Innen 1:20

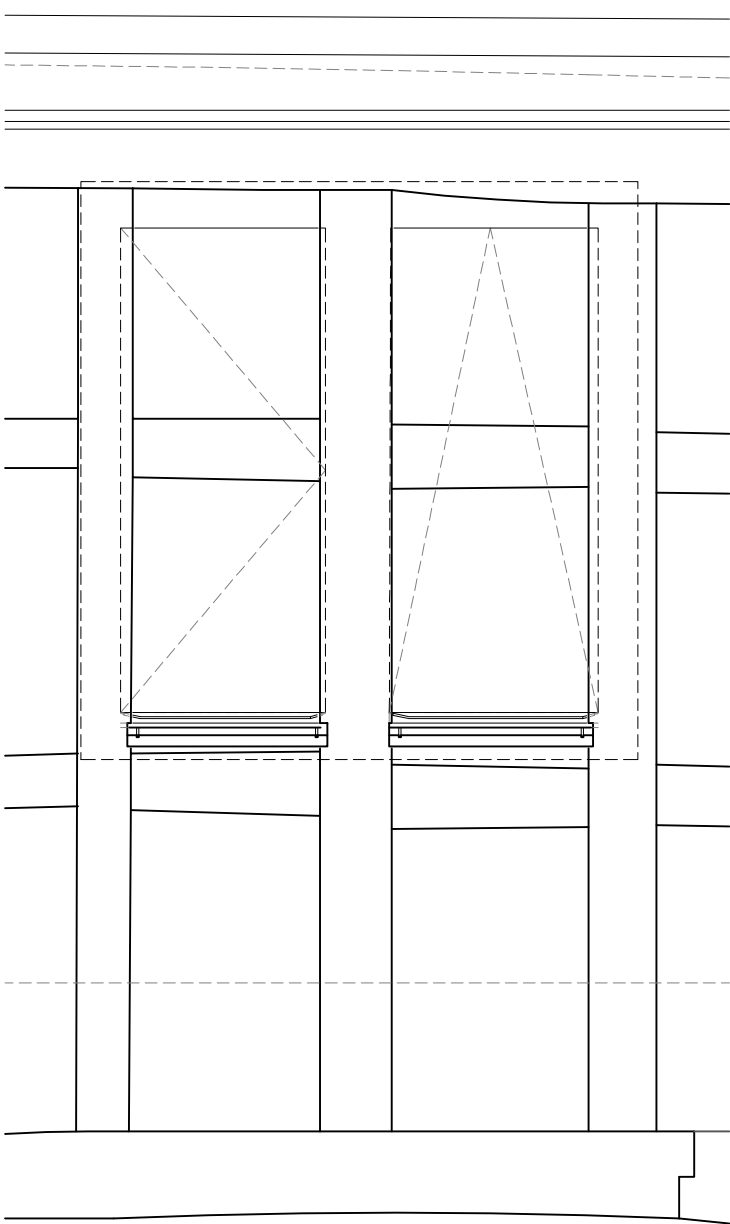


Außen 1:20

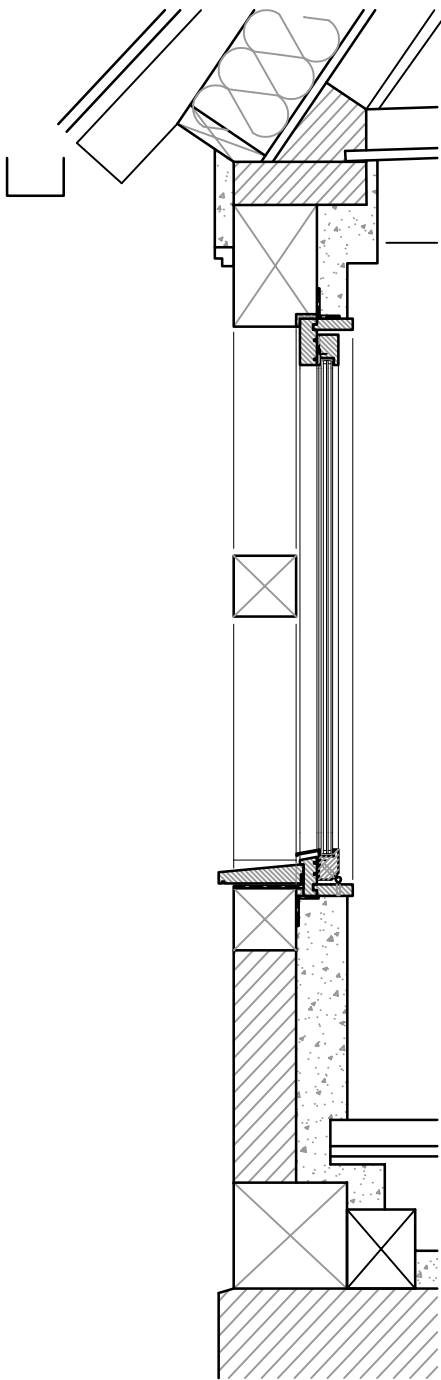


Schnitt 1:20

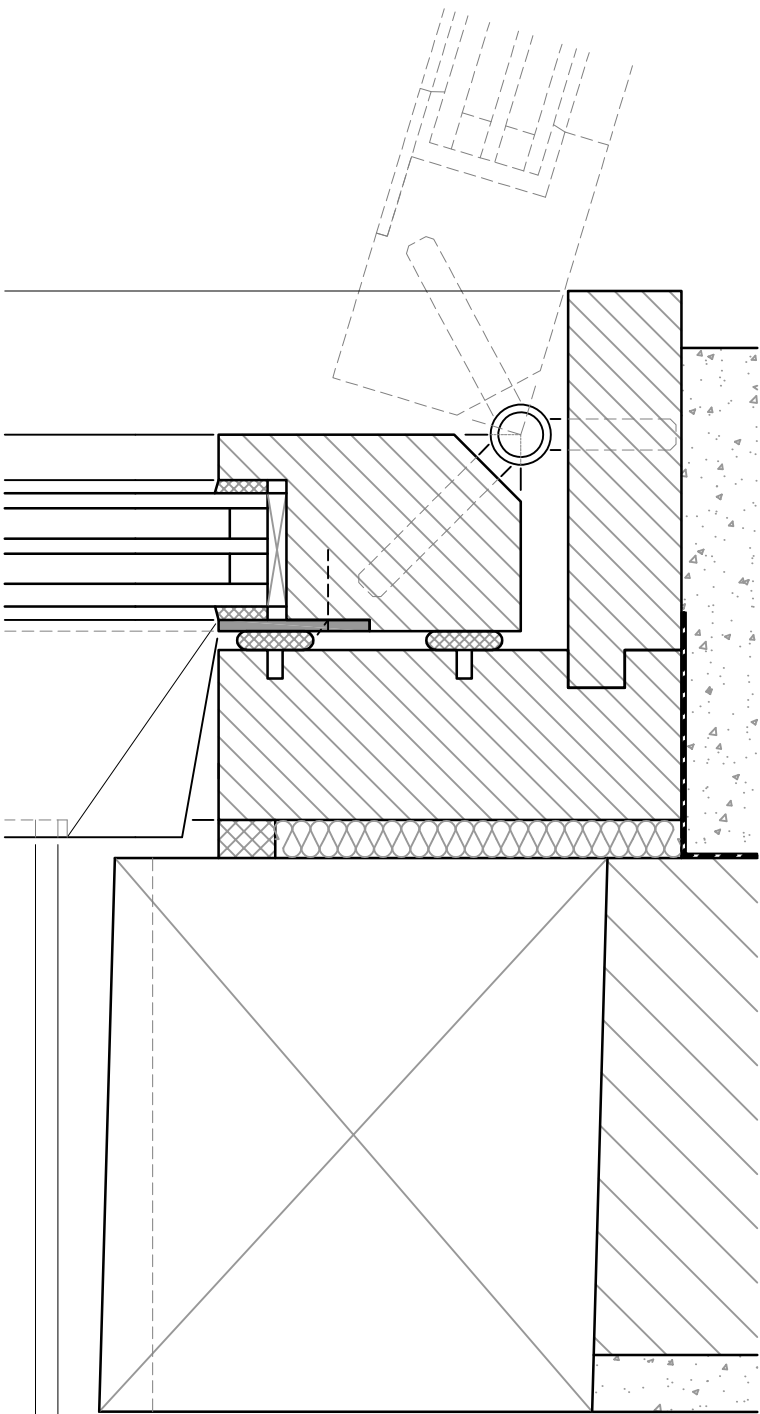

Grundriss 1:2

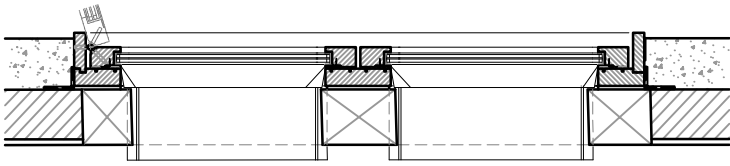

Grundriss 1:20

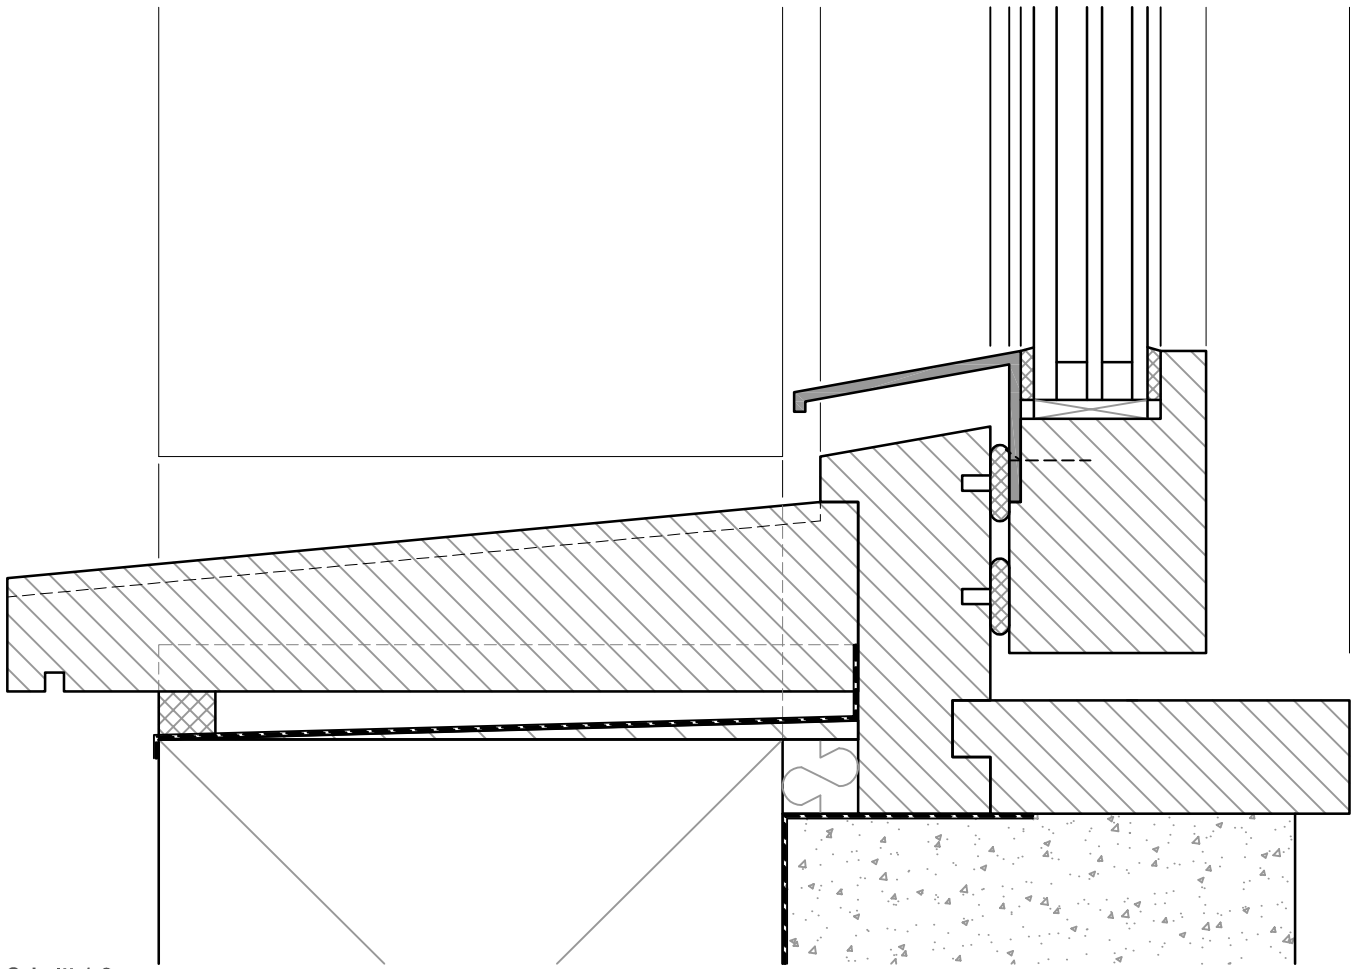

Schnitt 1:2