


ABSTELL

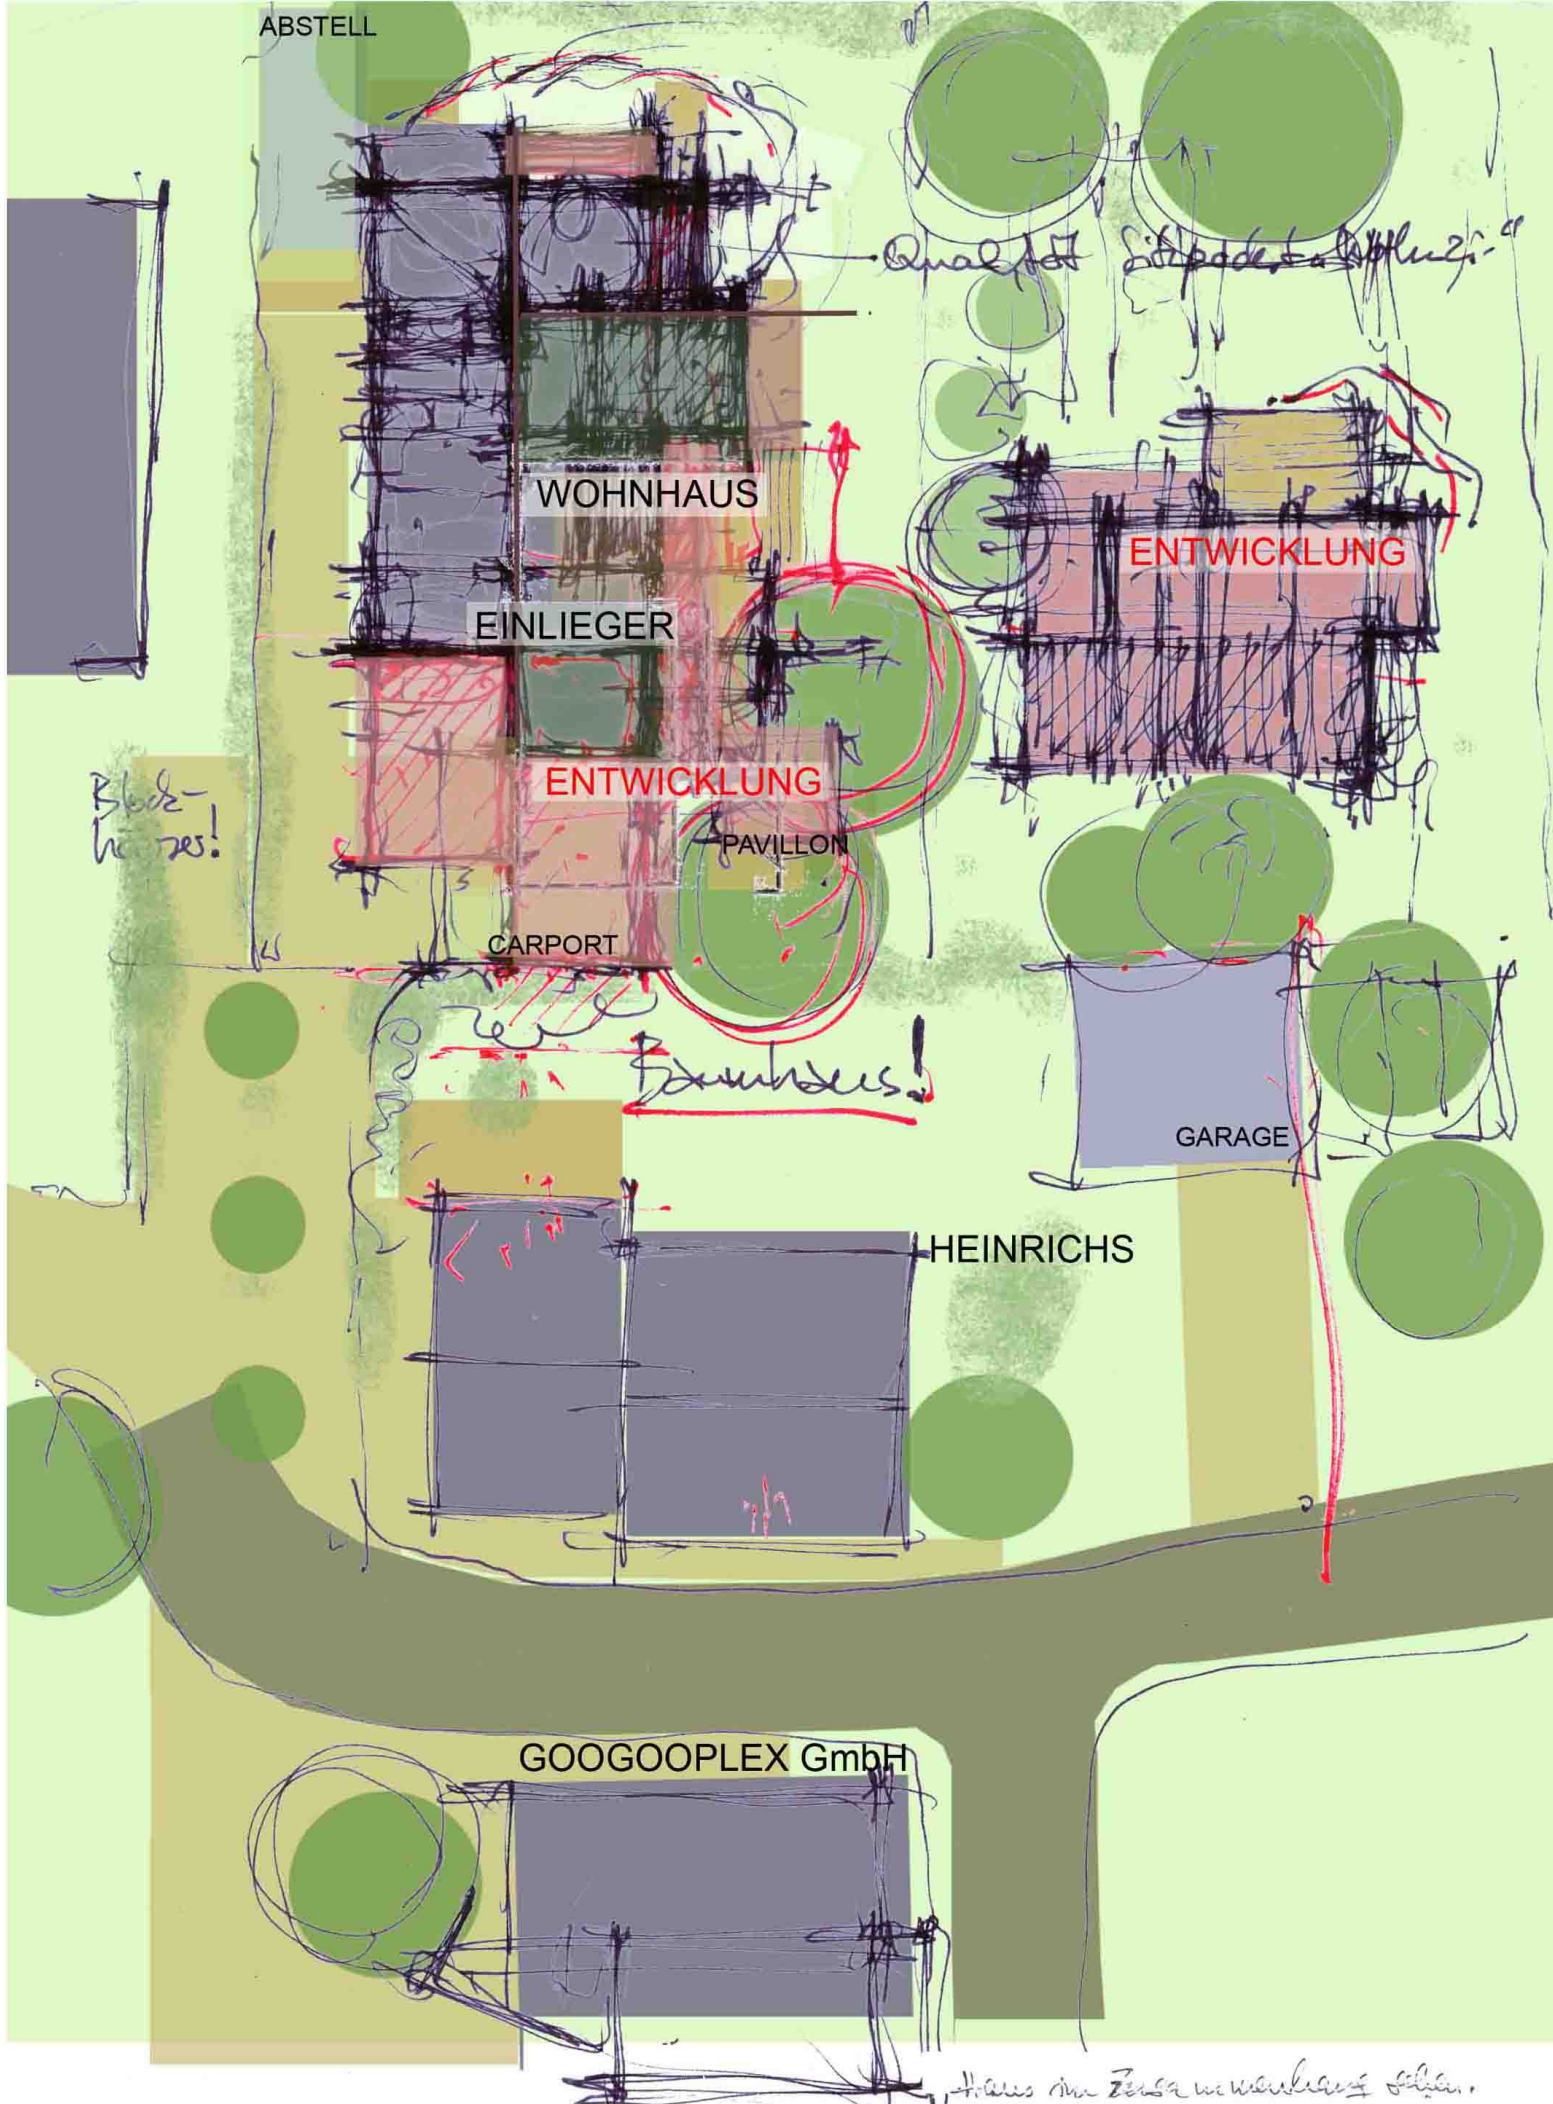

Wohnhaus Karas Lageplan / Entwicklungspotential M 1:200