




Kinderhaus | BENKER - AREAL



Süd-Ost | 1:200



Längsschnitt | 1:200

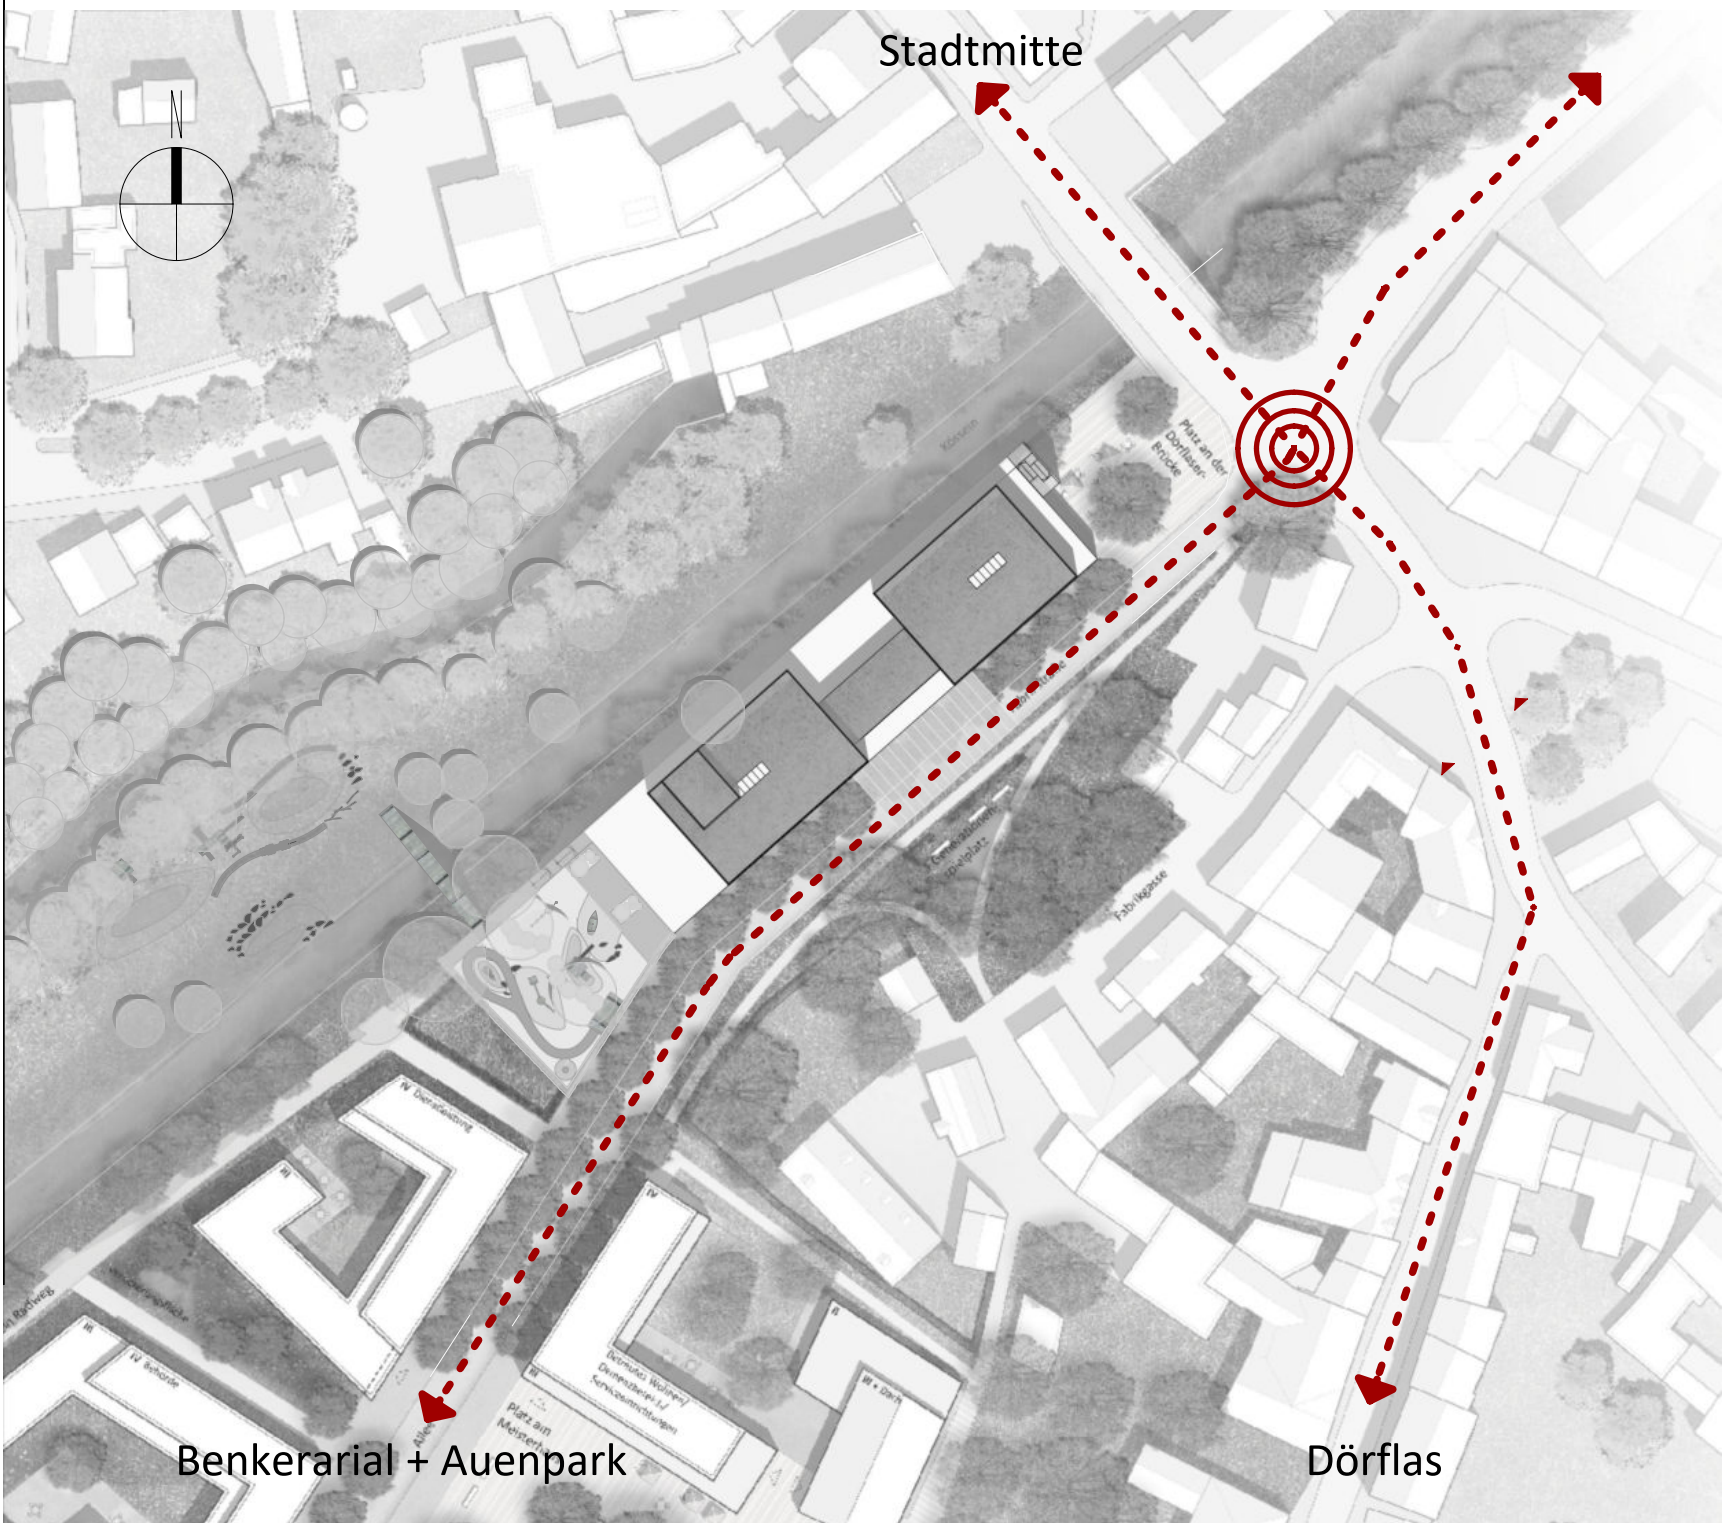

Lageplan | 1:1000

